




Legende lijntypes/symbolen

	GEBOUW		DEKSEL GAS
	MUUR		INSPECTIEPUT
	AFSLUITING		KOLK
	WEGRAND/BOORDSTEEN/GOOT		MONOLIET
	ONVERHARDE WEG		PAAL ELECTRICITEIT
	LOOFBOOM		PLAATSPAARBORD
	GRENSPAAL		PAAL VERLICHTING
	DEKSEL BRANDKRAAN		VERKEERSBORD

Loten 1 t/m 7 maken deel uit van een verkaveling, goedgekeurd door het college van burgemeester en schepenen van de gemeente Beerse in zitting van 9 mei 2022.
Referentienummer gemeente: 5.00/13004/60513
Referentienummer omgevingsloket: OMV_2021109059

- Zone voor hoofdgebouwen
- Bouwwijze voortuinstrook
- Zone voor tuinen
- Verharding ontsluiting loten 5 en 6 in waterdoorlatend materiaal
- Grond af te staan aan de gemeente Beerse ter weezenlijking van een groenplein en een nieuwe rooilijnbreedte

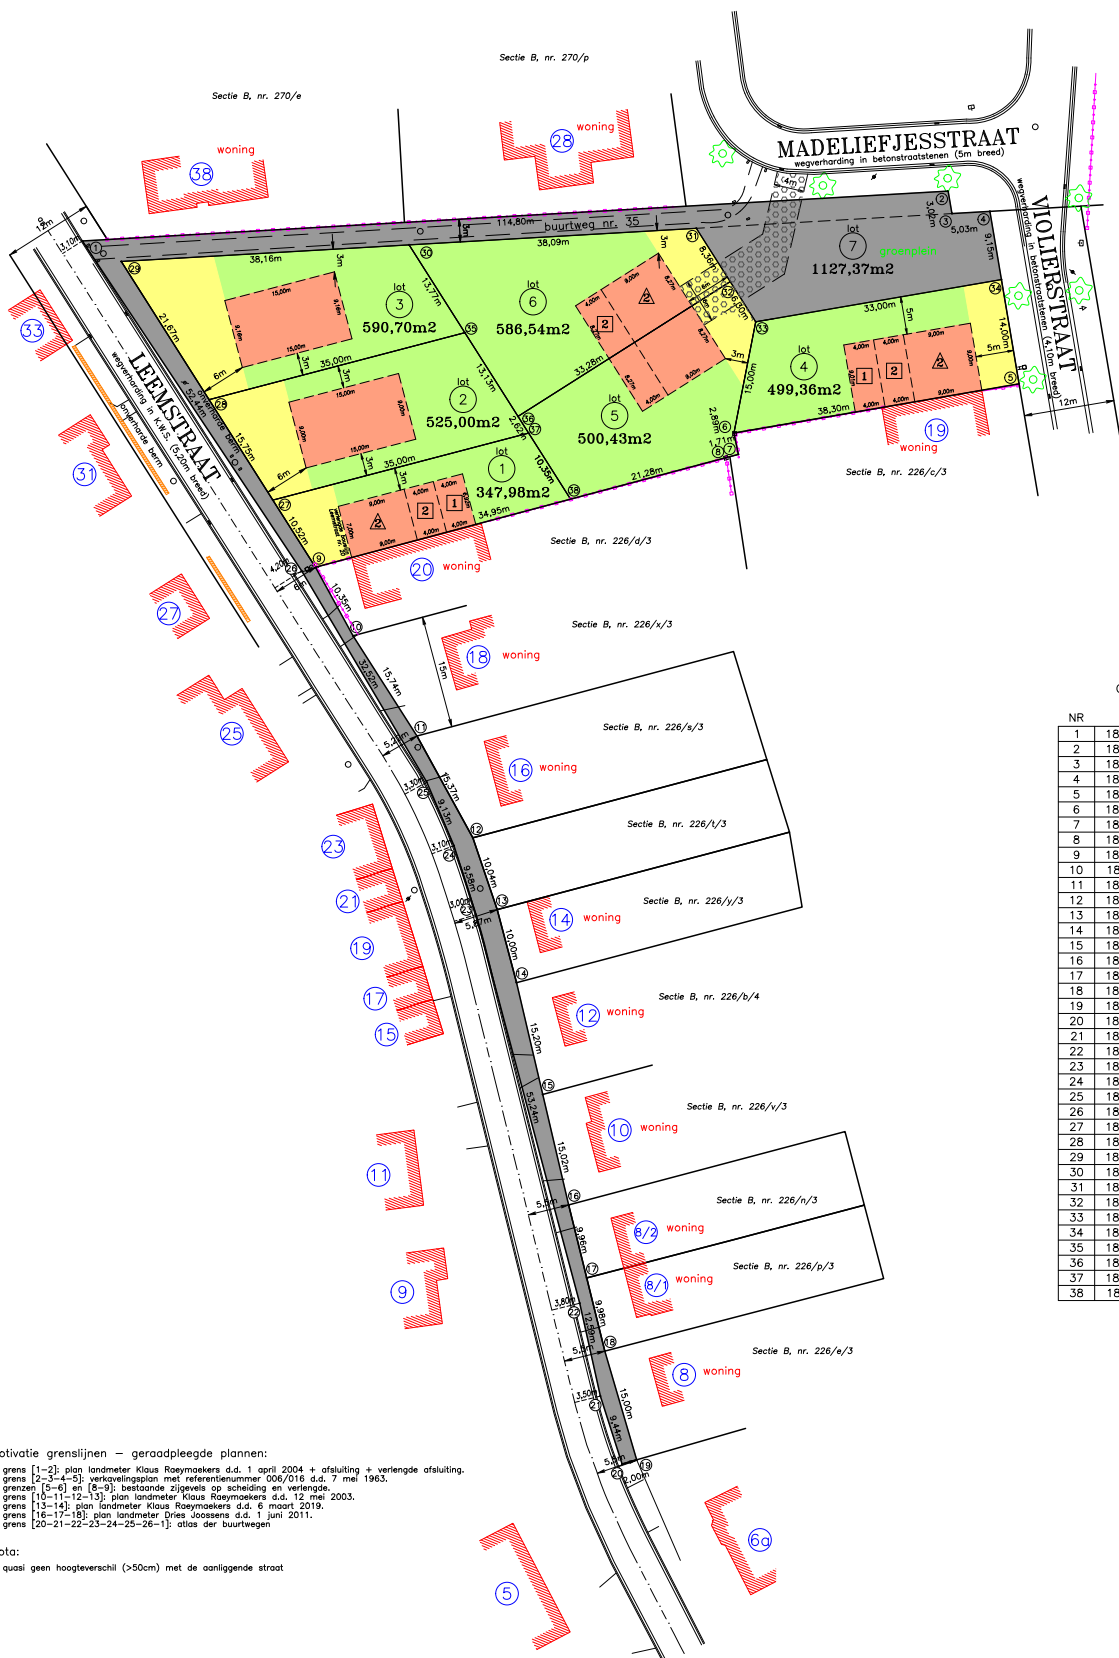

Voorgesteld profiel

- 2 bouwlagen + zadeldak
- 2 bouwlagen + plat dak
- 1 bouwlaag + plat dak

Coördinatentabel grenspunten
(Lambert-72 stelsel)

NR	X	Y	
1	184425,18	223789,93	niet gematerialiseerd
2	184539,79	223796,54	niet gematerialiseerd
3	184540,30	223793,56	niet gematerialiseerd
4	184545,32	223793,85	niet gematerialiseerd
5	184549,18	223771,02	niet gematerialiseerd
6	184511,44	223764,51	bestaande grenspaal
7	184512,03	223761,69	niet gematerialiseerd
8	184510,37	223761,25	bestaande grenspaal
9	184456,04	223746,75	niet gematerialiseerd
10	184461,01	223737,67	niet gematerialiseerd
11	184469,48	223724,41	niet gematerialiseerd
12	184476,88	223710,94	niet gematerialiseerd
13	184480,10	223701,43	niet gematerialiseerd
14	184482,66	223691,76	niet gematerialiseerd
15	184486,13	223676,96	niet gematerialiseerd
16	184489,56	223662,34	niet gematerialiseerd
17	184491,95	223652,68	niet gematerialiseerd
18	184494,34	223642,99	niet gematerialiseerd
19	184498,56	223628,00	niet gematerialiseerd
20	184496,64	223628,05	niet gematerialiseerd
21	184493,76	223637,04	niet gematerialiseerd
22	184491,02	223649,33	niet gematerialiseerd
23	184477,28	223700,76	niet gematerialiseerd
24	184474,38	223709,89	niet gematerialiseerd
25	184470,79	223718,28	niet gematerialiseerd
26	184454,22	223746,26	niet gematerialiseerd
27	184450,40	223755,63	niet gematerialiseerd
28	184441,96	223768,93	niet gematerialiseerd
29	184430,34	223787,22	niet gematerialiseerd
30	184468,43	223789,42	niet gematerialiseerd
31	184506,46	223791,61	niet gematerialiseerd
32	184510,94	223784,55	niet gematerialiseerd
33	184514,32	223779,23	niet gematerialiseerd
34	184546,84	223784,82	niet gematerialiseerd
35	184475,82	223777,80	niet gematerialiseerd
36	184482,85	223766,71	niet gematerialiseerd
37	184484,26	223764,50	niet gematerialiseerd
38	184489,81	223755,76	niet gematerialiseerd

Motivatie grenslijnen – geraadpleegde plannen:

- grens [1–2]: plan landmeter Klaus Roeymoekers d.d. 1 april 2004 + afsluiting + verlengde afsluiting.
- grens [2–3–4–5]: verkavelingsplan met referentienummer 006/016 d.d. 7 mei 1963.
- grens [5–6] en [8–9]: bestaande zijgevels op scheiding en verlengde.
- grens [10–11–12–13]: plan landmeter Klaus Roeymoekers d.d. 12 mei 2003.
- grens [13–14]: plan landmeter Klaus Roeymoekers d.d. 6 maart 2019.
- grens [16–17–18]: plan landmeter Dries Joossens d.d. 1 juni 2011.
- grens [20–21–22–23–24–25–26–1]: atlas der buurtwegen

Nota:

- quasi geen hoogteverschil (>50cm) met de aangliggende straat

Schaal : 1/500

0m 5m 10m 15m 20m

DOSSIERNUMMER	BELEEM20+
PLANREFERENTIENUMMER	13004/11172